






Conte et magie

Plan Lumiere

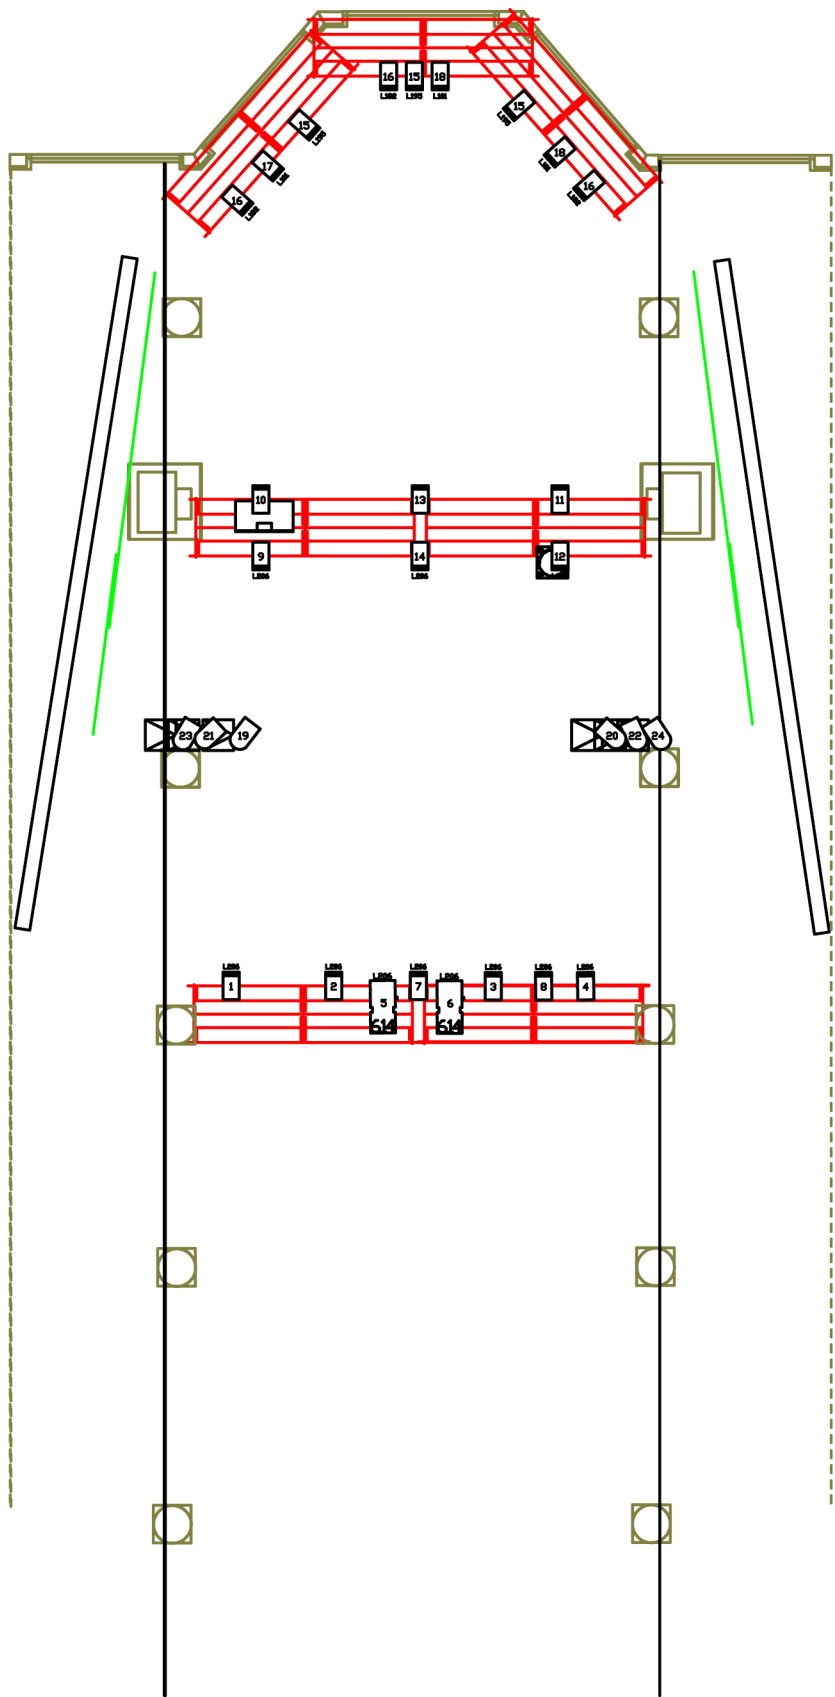

- 21  PC 1000 w
- 2  Decoupe 1000w
- 6  F 1 au sol
- 6  Platines en bois